



**BLINK HYTTA** Sigdal

SIST REVIDERT: 31.10.2023

Prosjekt <b>Vestfjell 102 ett plan</b>	Gnr./Bnr./Festenr.:
Prosjekterende: <b>Blink Hytta Sigdal as v/Nils Aasand</b>	
© Alle rettigheter tilhører utførende for prosjektering, kopiering eller bruk av disse tegningene er forbudt uten skriftlig samtykke	Dato: <b>08.03.2023</b>
Tegning: <b>Plan Salgstegning</b>	Målestokk: <b>1:66,667</b>
	Tegningsnr.:

BYGNINGENS AREAL  
 BYA: 127 m<sup>2</sup>  
 BRA : 102 m<sup>2</sup>  
 BRA inkl åpne arealer:  
 TERRASSE: 30 m<sup>2</sup>

BYA er inkludert ytterpanel. Åpne arealer er målbart uteareal iht grad av utnytting.

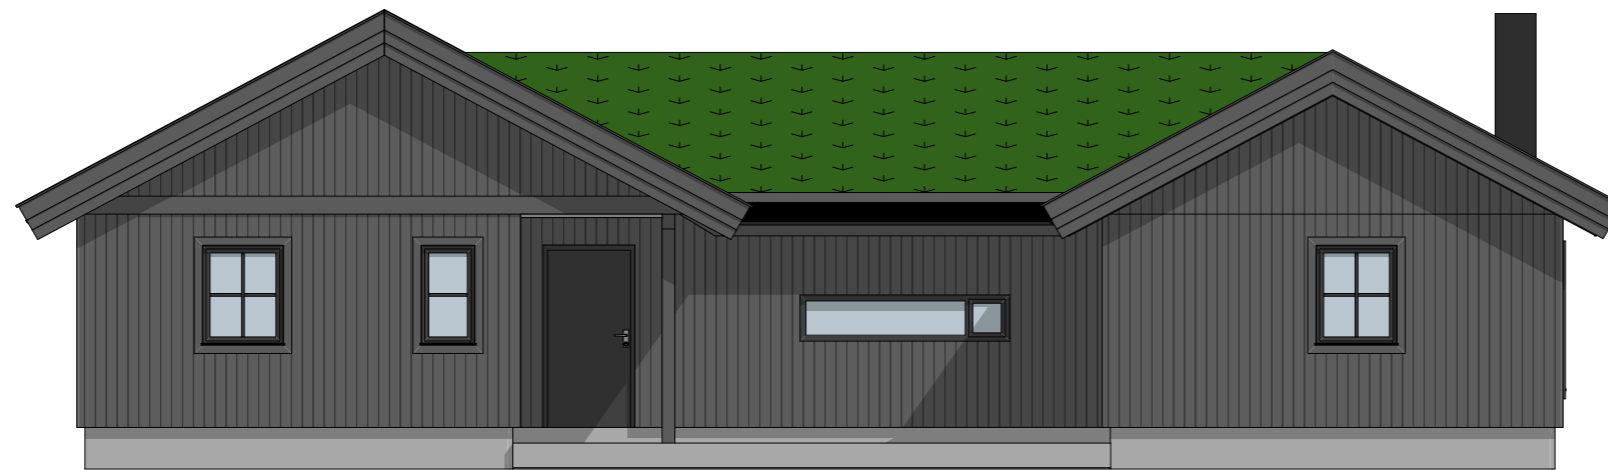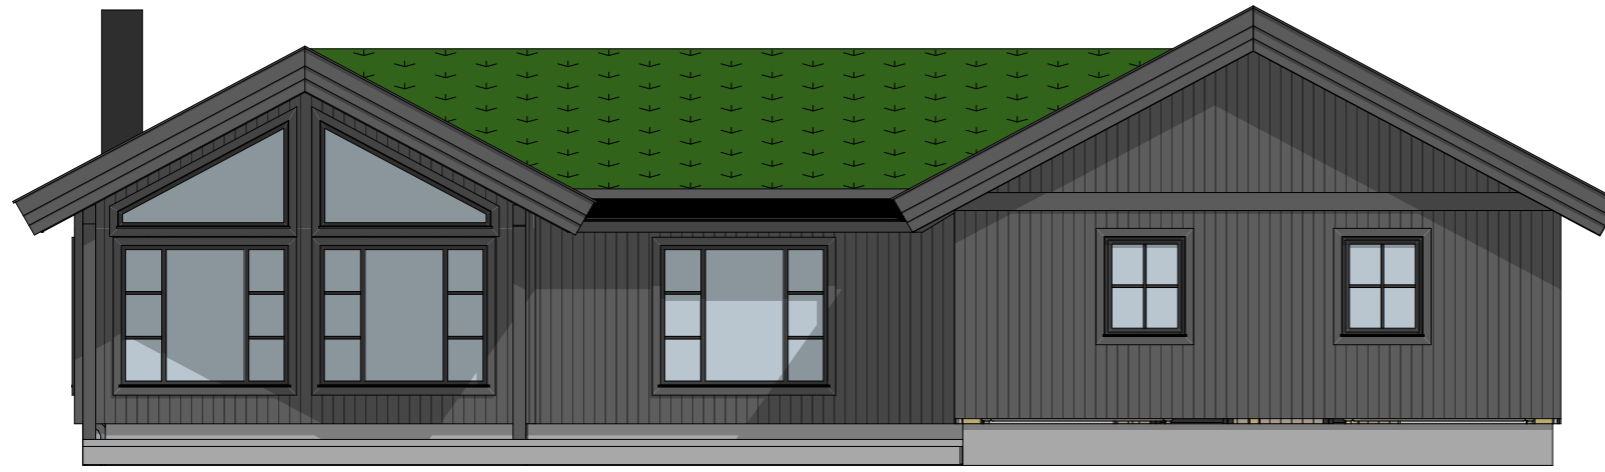



BYGNINGENS AREAL  
 BYA: 127 m<sup>2</sup>  
 BRA : 102 m<sup>2</sup>  
 BRA inkl åpne arealer:  
  
 TERRASSE: 30 m<sup>2</sup>

BYA er inkludert ytterpanel. Åpne arealer er målbart uteareal iht grad av utnytting.



SIST REVIDERT: 31.10.2023

Prosjekt	Vestfjell 102 ett plan	Gnr./Bnr./Festenr.:	
Prosjekterende:	Blink Hytta Sigdal as v/Nils Aasand		
© Alle rettigheter tilhører utførende for prosjektering, kopiering eller bruk av disse tegningene er forbudt uten skriftlig samtykke		Dato:	08.03.2023
Tegning:	Fasade 1 salgstegning	Målestokk:	1:83,333, 1:66,667

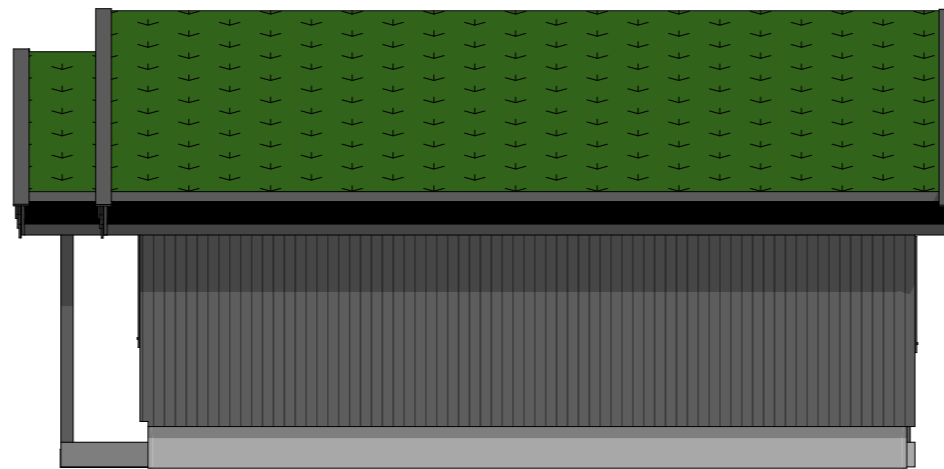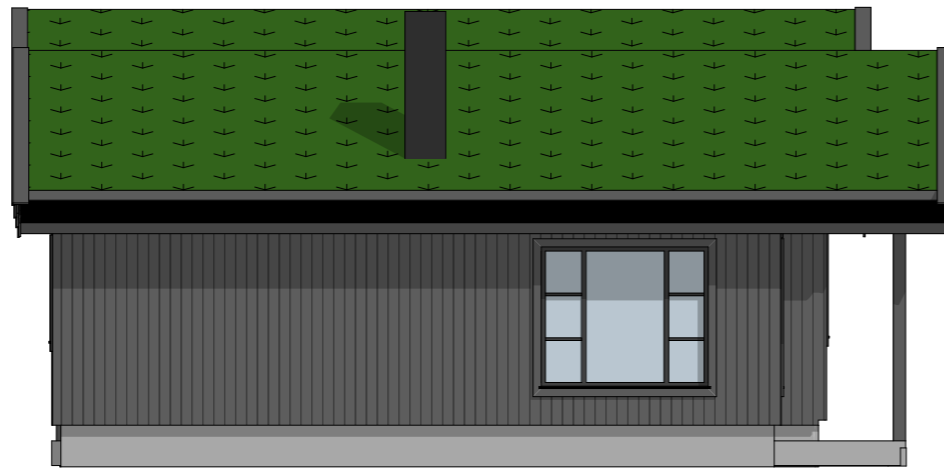


BYGNINGENS AREAL  
 BYA: 127 m<sup>2</sup>  
 BRA : 102 m<sup>2</sup>  
 BRA inkl åpne arealer:  
  
 TERRASSE: 30 m<sup>2</sup>

BYA er inkludert ytterpanel. Åpne arealer er målbart uteareal iht grad av utnytting.



SIST REVIDERT: 31.10.2023

Prosjekt	Vestfjell 102 ett plan	Gnr./Bnr./Festenr.:	
Prosjekterende:	<b>Blink Hytta Sigdal as</b> v/Nils Aasand	Dato:	<b>08.03.2023</b>
© Alle rettigheter tilhører utførende for prosjektering, kopiering eller bruk av disse tegningene er forbudt uten skriftlig samtykke		Målestokk:	<b>1:83,333</b>
Tegning:	Fasade 2 salgstegning	Tegningsnr.:	

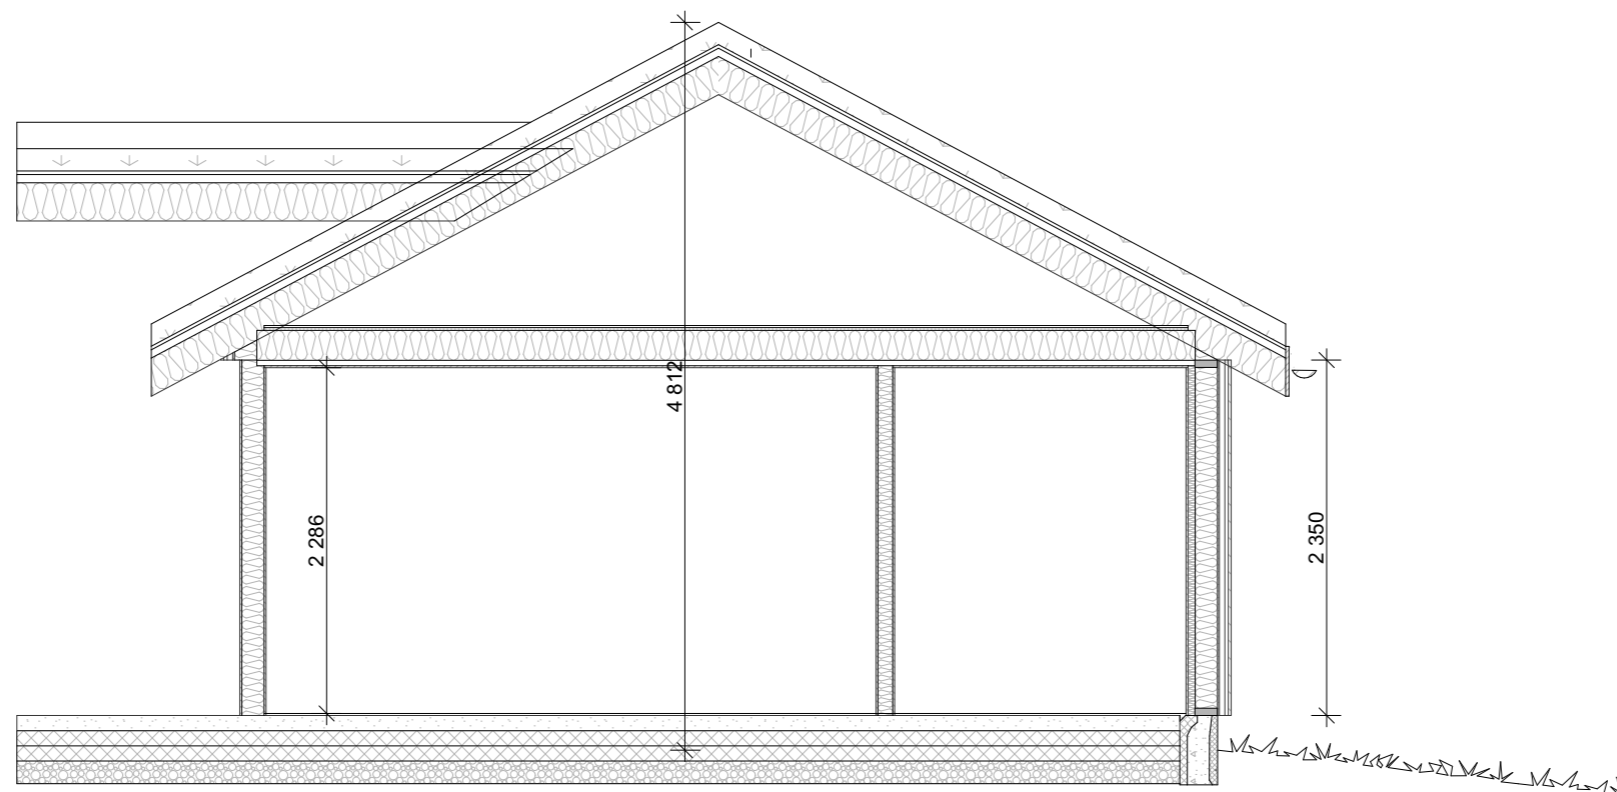

1:50 Snitt a


BYGNINGENS AREAL  
 BYA: 127 m<sup>2</sup>  
 BRA : 102 m<sup>2</sup>  
 BRA inkl åpne arealer:  
  
 TERRASSE: 30 m<sup>2</sup>

BYA er inkludert ytterpanel. Åpne arealer er målbart uteareal iht grad av utnyttning.



SIST REVIDERT: 31.10.2023

Prosjekt	Vestfjell 102 ett plan	Gnr./Bnr./Festenr.:	
Prosjekterende:	Blink Hytta Sigdal as v/Nils Aasand		
© Alle rettigheter tilhører utførende for prosjektering, kopiering eller bruk av disse tegningene er forbudt uten skriftlig samtykke	Dato:	08.03.2023	
Tegning:	Snitt salgstegning	Målestokk:	1:50
		Tegningsnr.:	

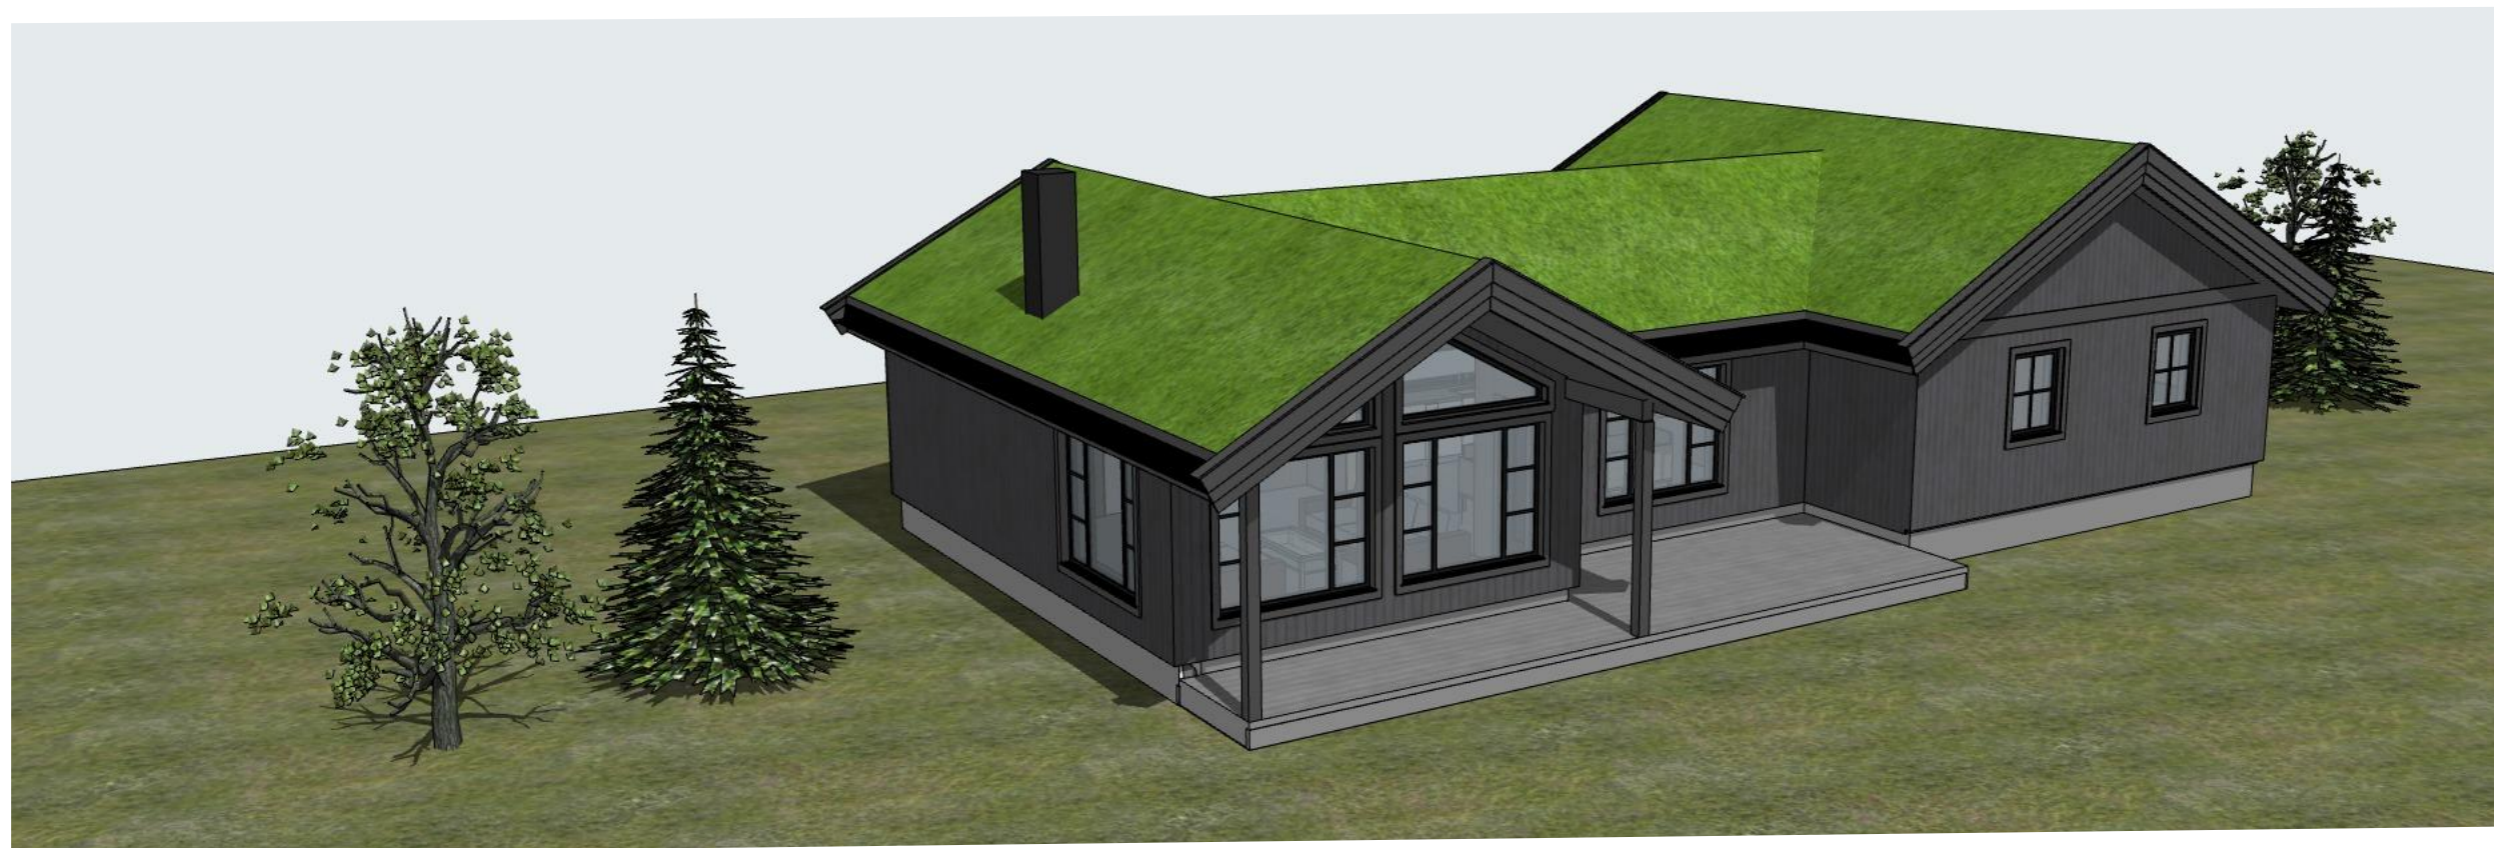

BYGNINGENS AREAL  
 BYA: 127 m<sup>2</sup>  
 BRA : 102 m<sup>2</sup>  
 BRA inkl åpne arealer:  
  
 TERRASSE: 30 m<sup>2</sup>

BYA er inkludert ytterpanel. Åpne arealer er målbart uteareal iht grad av utnyttning.



SIST REVIDERT: 31.10.2023

Prosjekt	Vestfjell 102 ett plan		Gnr./Bnr./Festenr.:
Prosjekterende:	Blink Hytta Sigdal as v/Nils Aasand		
© Alle rettigheter tilhører utførende for prosjektering, kopiering eller bruk av disse tegningene er forbudt uten skriftlig samtykke	Dato:	08.03.2023	
Tegning:	3 d	Målestokk:	1:200
		Tegningsnr.:	