


BYGNINGENS AREAL  
 BYA: 121,0 m<sup>2</sup>  
 BRA: 98,0 m<sup>2</sup>  
 BRA inkl åpne arealer: 100 m<sup>2</sup>  
 HEMS: 39,0 m<sup>2</sup>  
 TERRASSE: 20,0 m<sup>2</sup>

BYA er inkludert ytterpanel. Åpne arealer er målbart uteareal iht grad av utnyttning.



SIST REVIDERT: 26.10.2023

Prosjekt	<b>ISTJERN 98 MH</b>	Gnr./Bnr./Festnr.:	
Prosjekterende:	<b>Blink Hytta Sigdal as</b> v/Nils Aasand		
© Alle rettigheter tilhører utførende for prosjektering, kopiering eller bruk av disse tegningene er forbudt uten skriftlig samtykke	Dato:	<b>14.04.2021</b>	
Tegning:	<b>Plan Salgstegning</b>	Målestokk:	<b>1:66,667</b>
		Tegningsnr.:	

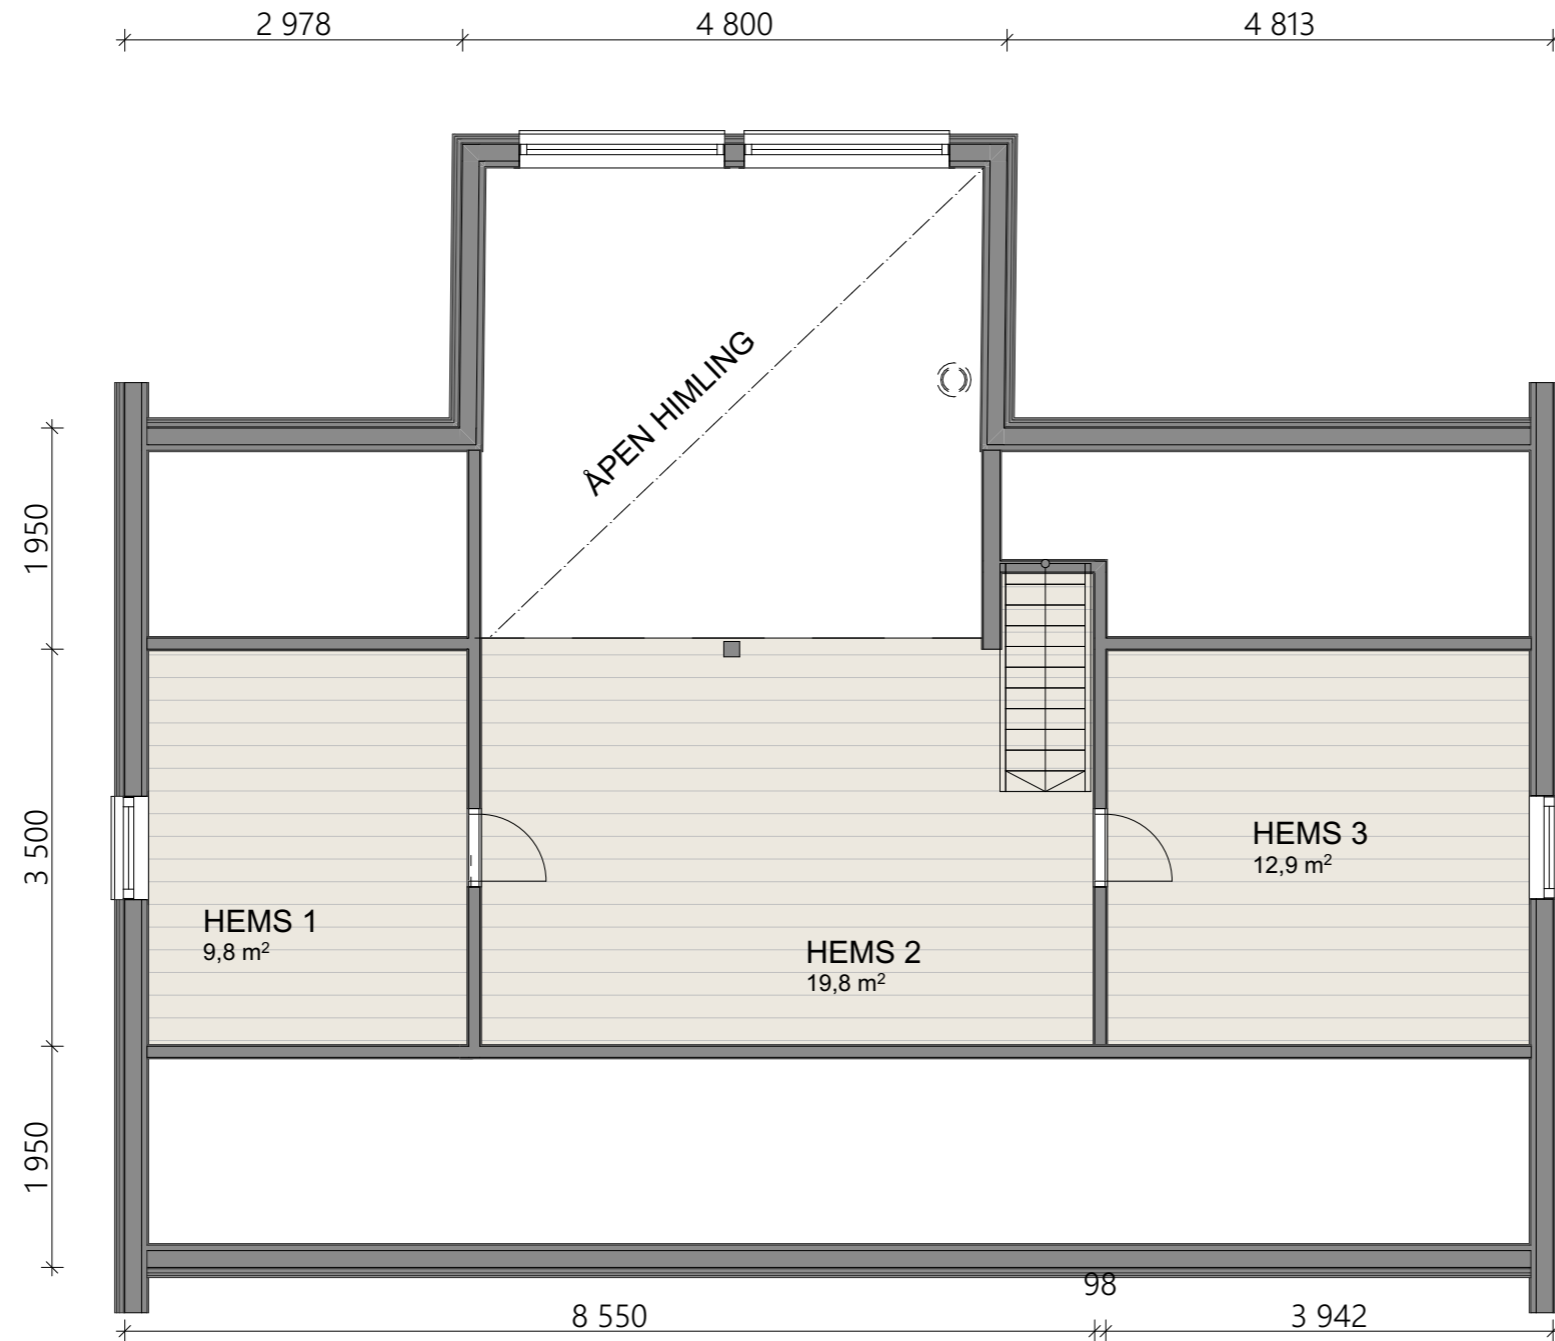

BYGNINGENS AREAL



BYA:	121,0 m <sup>2</sup>
BRA:	98,0 m <sup>2</sup>
BRA inkl åpne arealer:	100 m <sup>2</sup>
HEMS:	39,0 m <sup>2</sup>
TERRASSE:	20,0 m <sup>2</sup>

BYA er inkludert ytterpanel. Åpne arealer er målbart uteareal iht grad av utnytting.



SIST REVIDERT: 26.10.2023

Prosjekt	<b>ISTJERN 98 MH</b>	Gnr./Bnr./Festenr.:	
Prosjekterende:	<b>Blink Hytta Sigdal as v/Nils Aasand</b>		
© Alle rettigheter tilhører utførende for prosjektering, kopiering eller bruk av disse tegningene er forbudt uten skriftlig samtykke	Dato:	<b>14.04.2021</b>	
Tegning:	<b>Plan hems</b>	Målestokk:	<b>1:66,667</b>
		Tegningsnr.:	

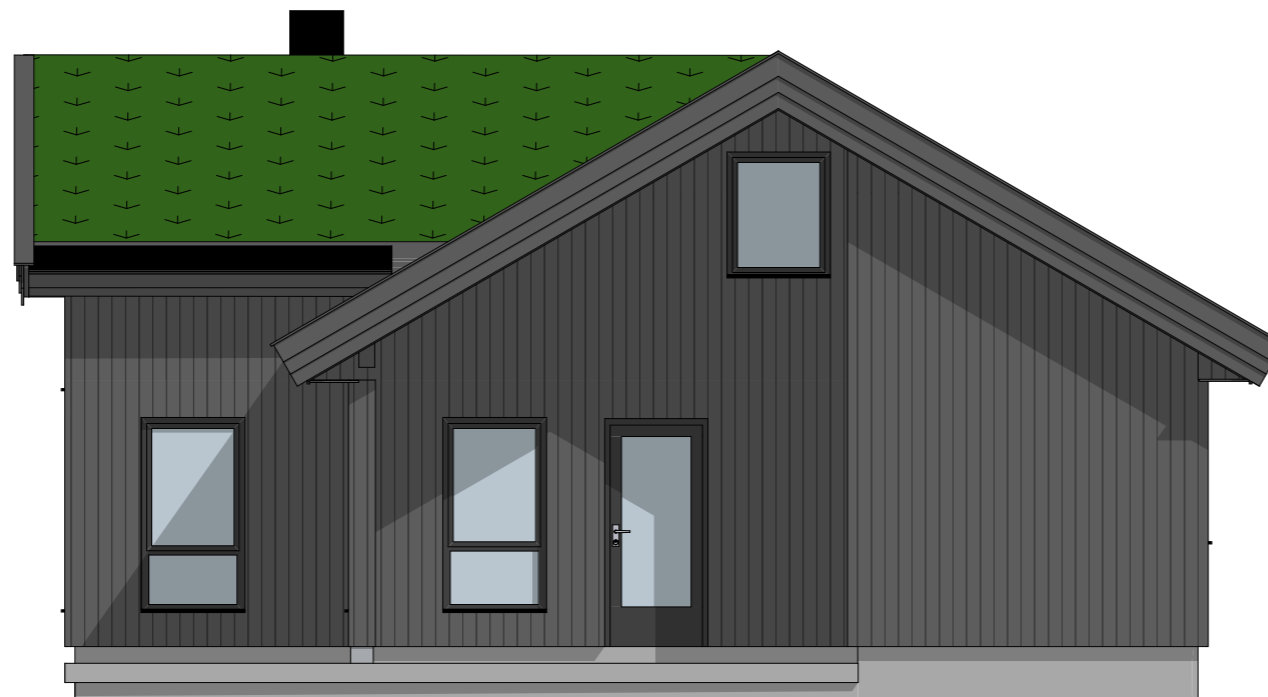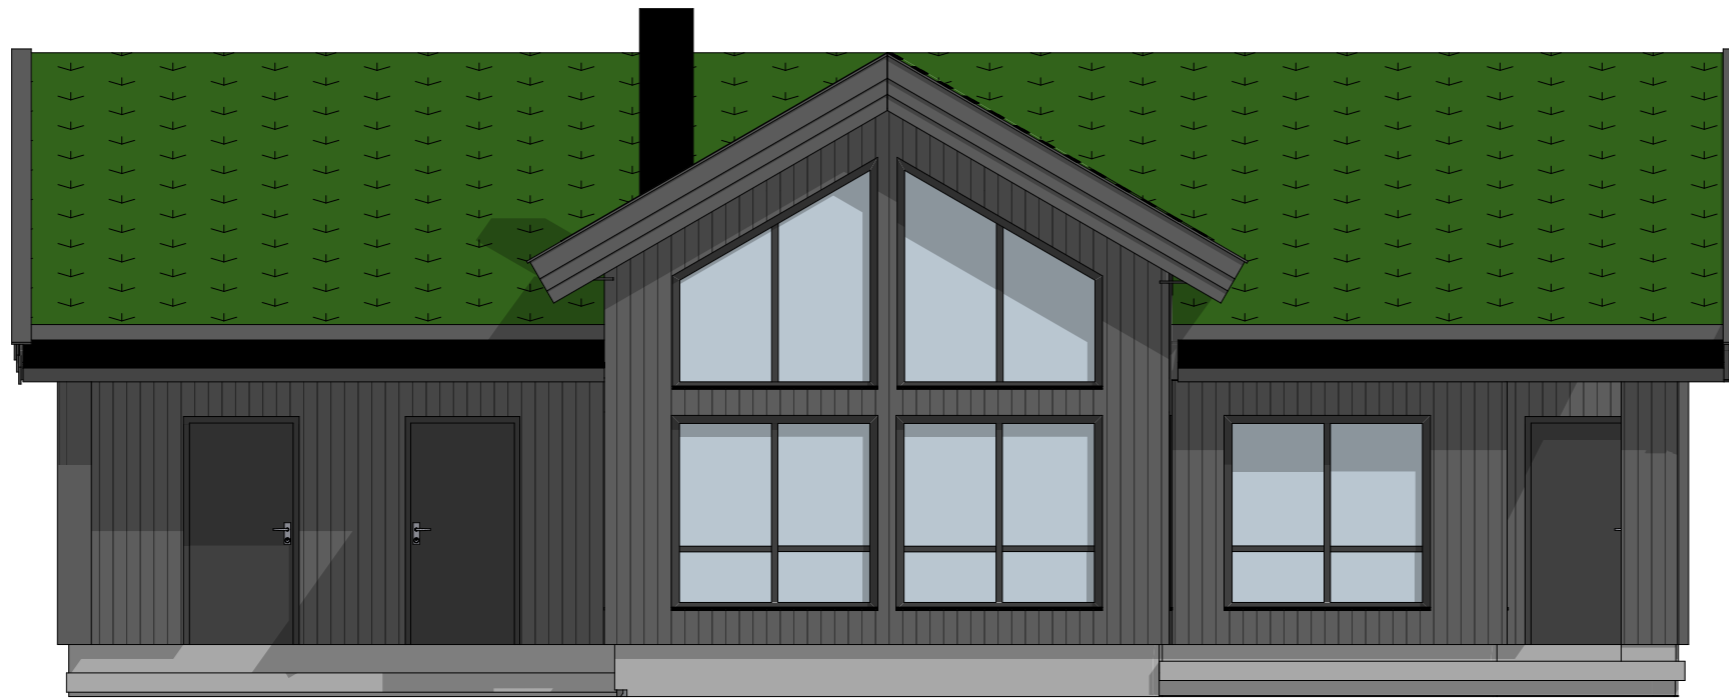



BYGNINGENS AREAL  
 BYA: 121,0 m<sup>2</sup>  
 BRA: 98,0 m<sup>2</sup>  
 BRA inkl åpne arealer: 100 m<sup>2</sup>  
 HEMS: 39,0 m<sup>2</sup>  
 TERRASSE: 20,0 m<sup>2</sup>

BYA er inkludert ytterpanel. Åpne arealer er målbart uteareal iht grad av utnyttning.



SIST REVIDERT: 26.10.2023

Prosjekt	ISTJERN 98 MH	Gnr./Bnr./Festenr.:	
Prosjekterende:	Blink Hytta Sigdal as v/Nils Aasand		
© Alle rettigheter tilhører utførende for prosjektering, kopiering eller bruk av disse tegningene er forbudt uten skriftlig samtykke	Dato:	14.04.2021	
Tegning:	Fasade 1 salgstegning	Målestokk:	1:66,667
		Tegningsnr.:	

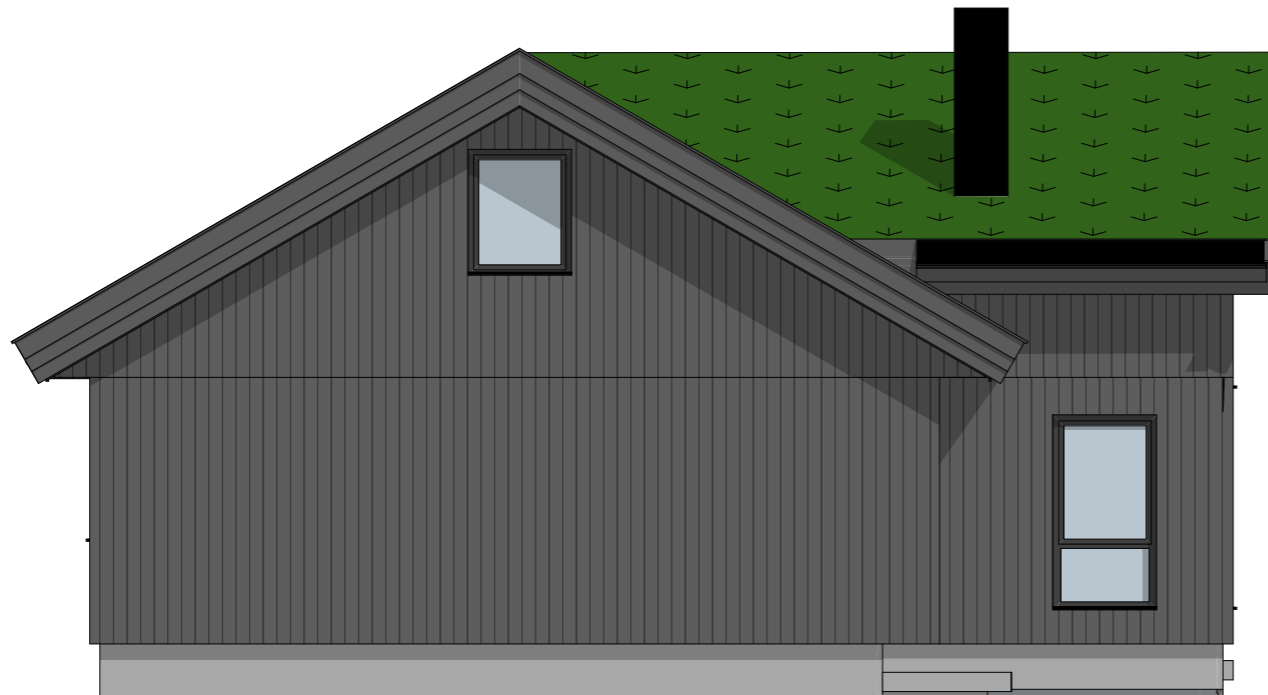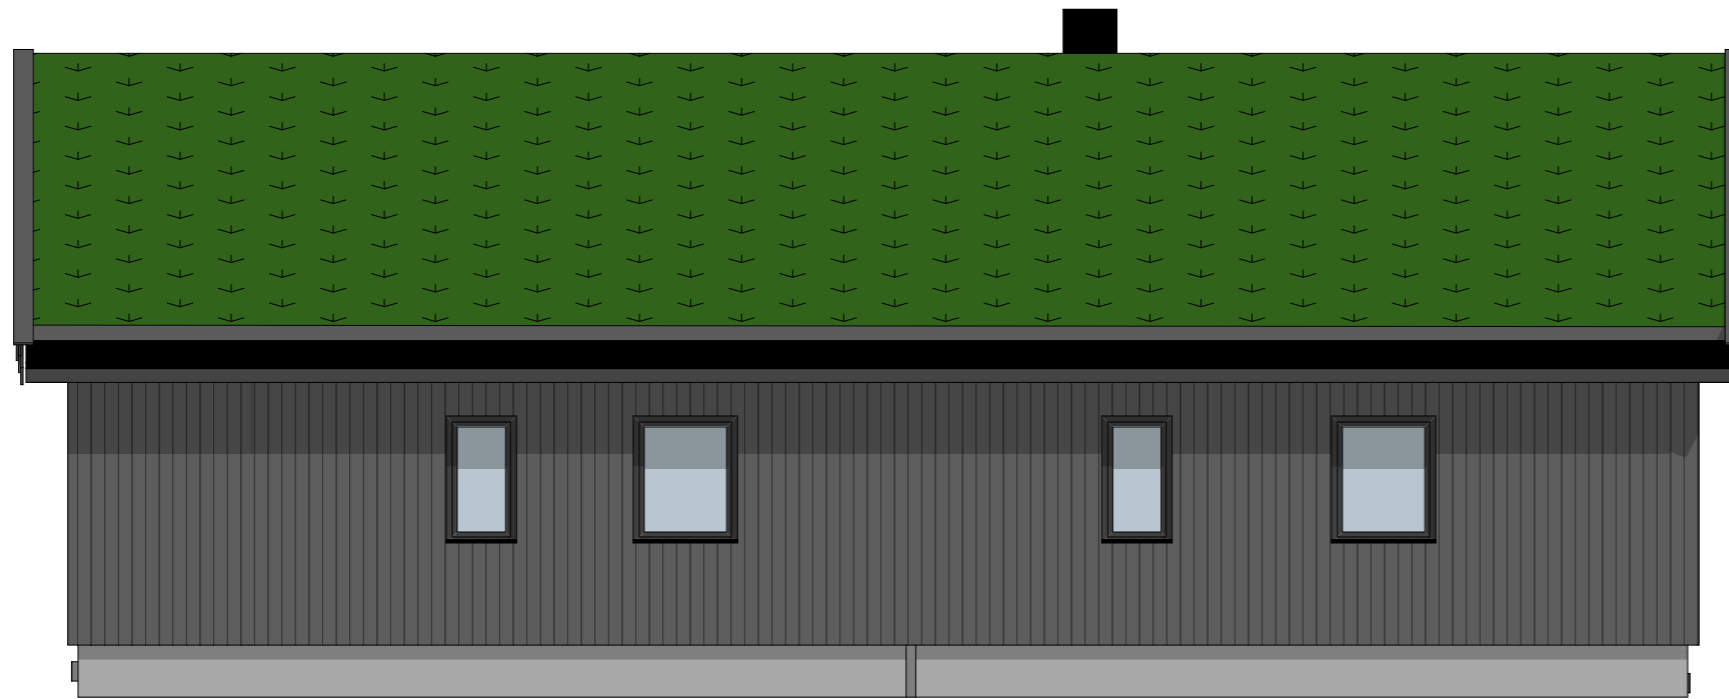


BYGNINGENS AREAL 121,0 m<sup>2</sup>  
 BYA: 98,0 m<sup>2</sup>  
 BRA: 98,0 m<sup>2</sup>  
 BRA inkl åpne arealer: 100 m<sup>2</sup>  
 HEMS: 39,0 m<sup>2</sup>  
 TERRASSE: 20,0 m<sup>2</sup>

BYA er inkludert ytterpanel. Åpne arealer er målbart uteareal iht grad av utnyttning.




SIST REVIDERT: 26.10.2023

Prosjekt	ISTJERN 98 MH		Gnr./Bnr./Festenr.:
Prosjekterende:	Blink Hytta Sigdal as v/Nils Aasand		
© Alle rettigheter tilhører utførende for prosjektering, kopiering eller bruk av disse tegningene er forbudt uten skriftlig samtykke			Dato: 14.04.2021
Tegning:	Fasade 2 salgstegning		Målestokk: 1:66,667
			Tegningsnr.:

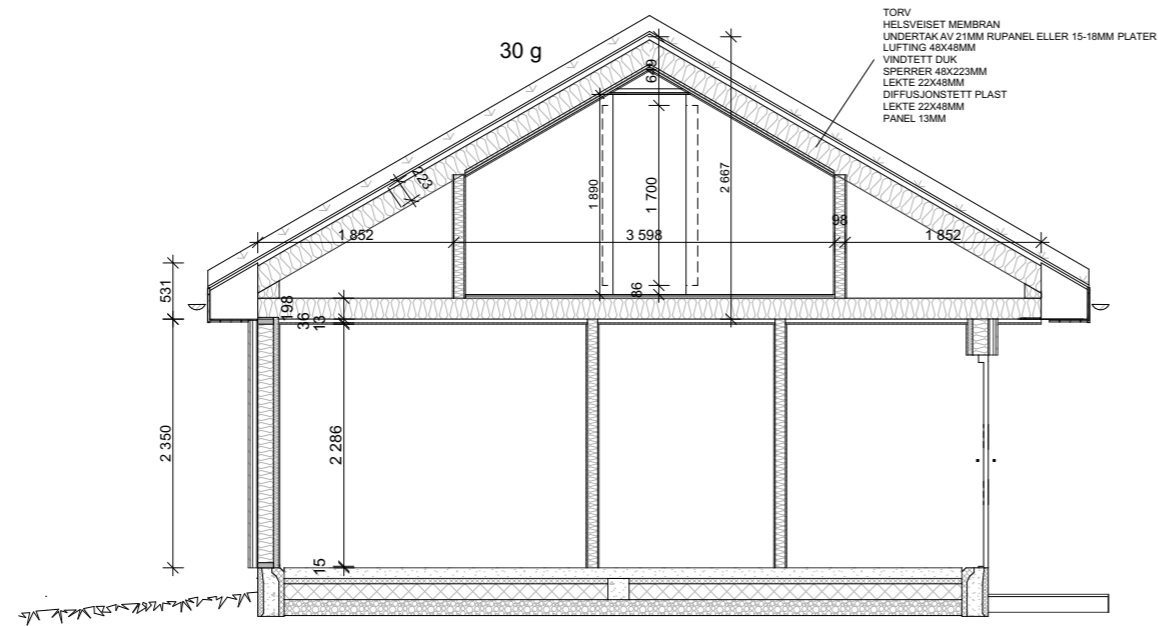

1:71,429 Snitt hems

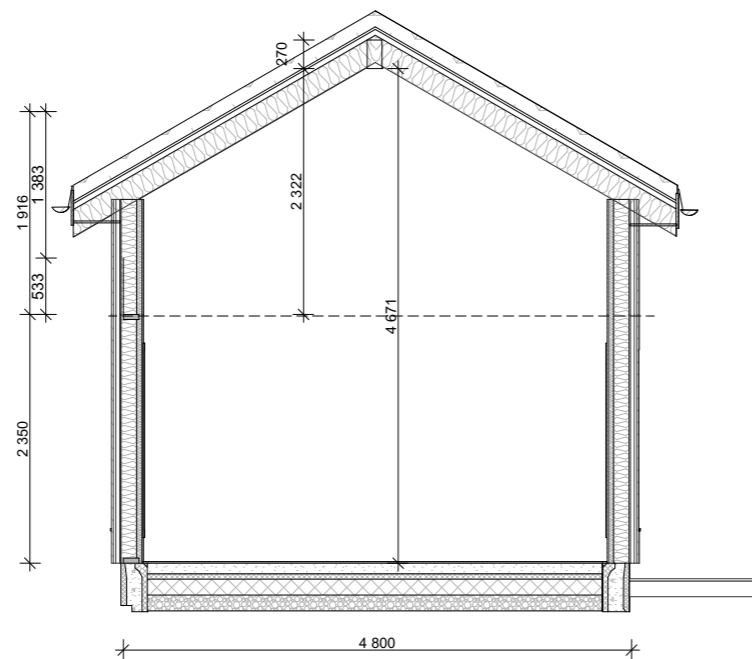

1:71,429 Snitt Stue

BYGNINGENS AREAL  
 BYA: 121,0 m<sup>2</sup>  
 BRA: 98,0 m<sup>2</sup>  
 BRA inkl åpne arealer: 100 m<sup>2</sup>  
 HEMS: 39,0 m<sup>2</sup>  
 TERRASSE: 20,0 m<sup>2</sup>

BYA er inkludert ytterpanel. Åpne arealer er målbart uteareal iht grad av utnyttning.



SIST REVIDERT: 26.10.2023

Prosjekt	ISTJERN 98 MH	Gnr./Bnr./Festenr.:
Prosjekterende:	Blink Hytta Sigdal as v/Nils Aasand	
© Alle rettigheter tilhører utførende for prosjektering, kopiering eller bruk av disse tegningene er forbudt uten skriftlig samtykke	Dato:	14.04.2021
Tegning:	Snitt salgstegning	Målestokk:
		1:71,429
		Tegningsnr.:



BYGNINGENS AREAL 121,0 m<sup>2</sup>  
 BYA: 98,0 m<sup>2</sup>  
 BRA: 98,0 m<sup>2</sup>  
 BRA inkl åpne arealer: 100 m<sup>2</sup>  
 HEMS: 39,0 m<sup>2</sup>  
 TERRASSE: 20,0 m<sup>2</sup>

BYA er inkludert ytterpanel. Åpne arealer er målbart uteareal iht grad av utnyttning.



SIST REVIDERT: 26.10.2023

Prosjekt	ISTJERN 98 MH		Gnr./Bnr./Festenr.:
Prosjekterende:	Blink Hytta Sigdal as v/Nils Aasand		
© Alle rettigheter tilhører utførende for prosjektering, kopiering eller bruk av disse tegningene er forbudt uten skriftlig samtykke			Dato: <b>14.04.2021</b>
Tegning:	3 d	Målestokk: <b>1:200</b>	
		Tegningsnr.:	