




BYGNINGENS AREAL  
 BYA: 124,5 m<sup>2</sup>  
 BRA: 101,0 m<sup>2</sup>  
 BRA inkl åpne arealer: 103,5 m<sup>2</sup>  
 HEMS: 41,0 m<sup>2</sup>  
 TERRASSE: 8,4 m<sup>2</sup>

BYA er inkludert ytterpanel. Åpne arealer er målbart uteareal iht grad av utnytting.



SIST REVIDERT: 06.11.2022

Prosjekt <b>ISTJERN 101 M</b>	Gnr./Bnr./Festnr.:
Prosjekterende: <b>Blink Hytta Sigdal as v/Nils Aasand</b>	
© Alle rettigheter tilhører utførende for prosjektering, kopiering eller bruk av disse tegningene er forbudt uten skriftlig samtykke	Dato: <b>14.04.2021</b>
Tegning: <b>Plan Salgstegning</b>	Målestokk: <b>1:66,667</b>
	Tegningsnr.:

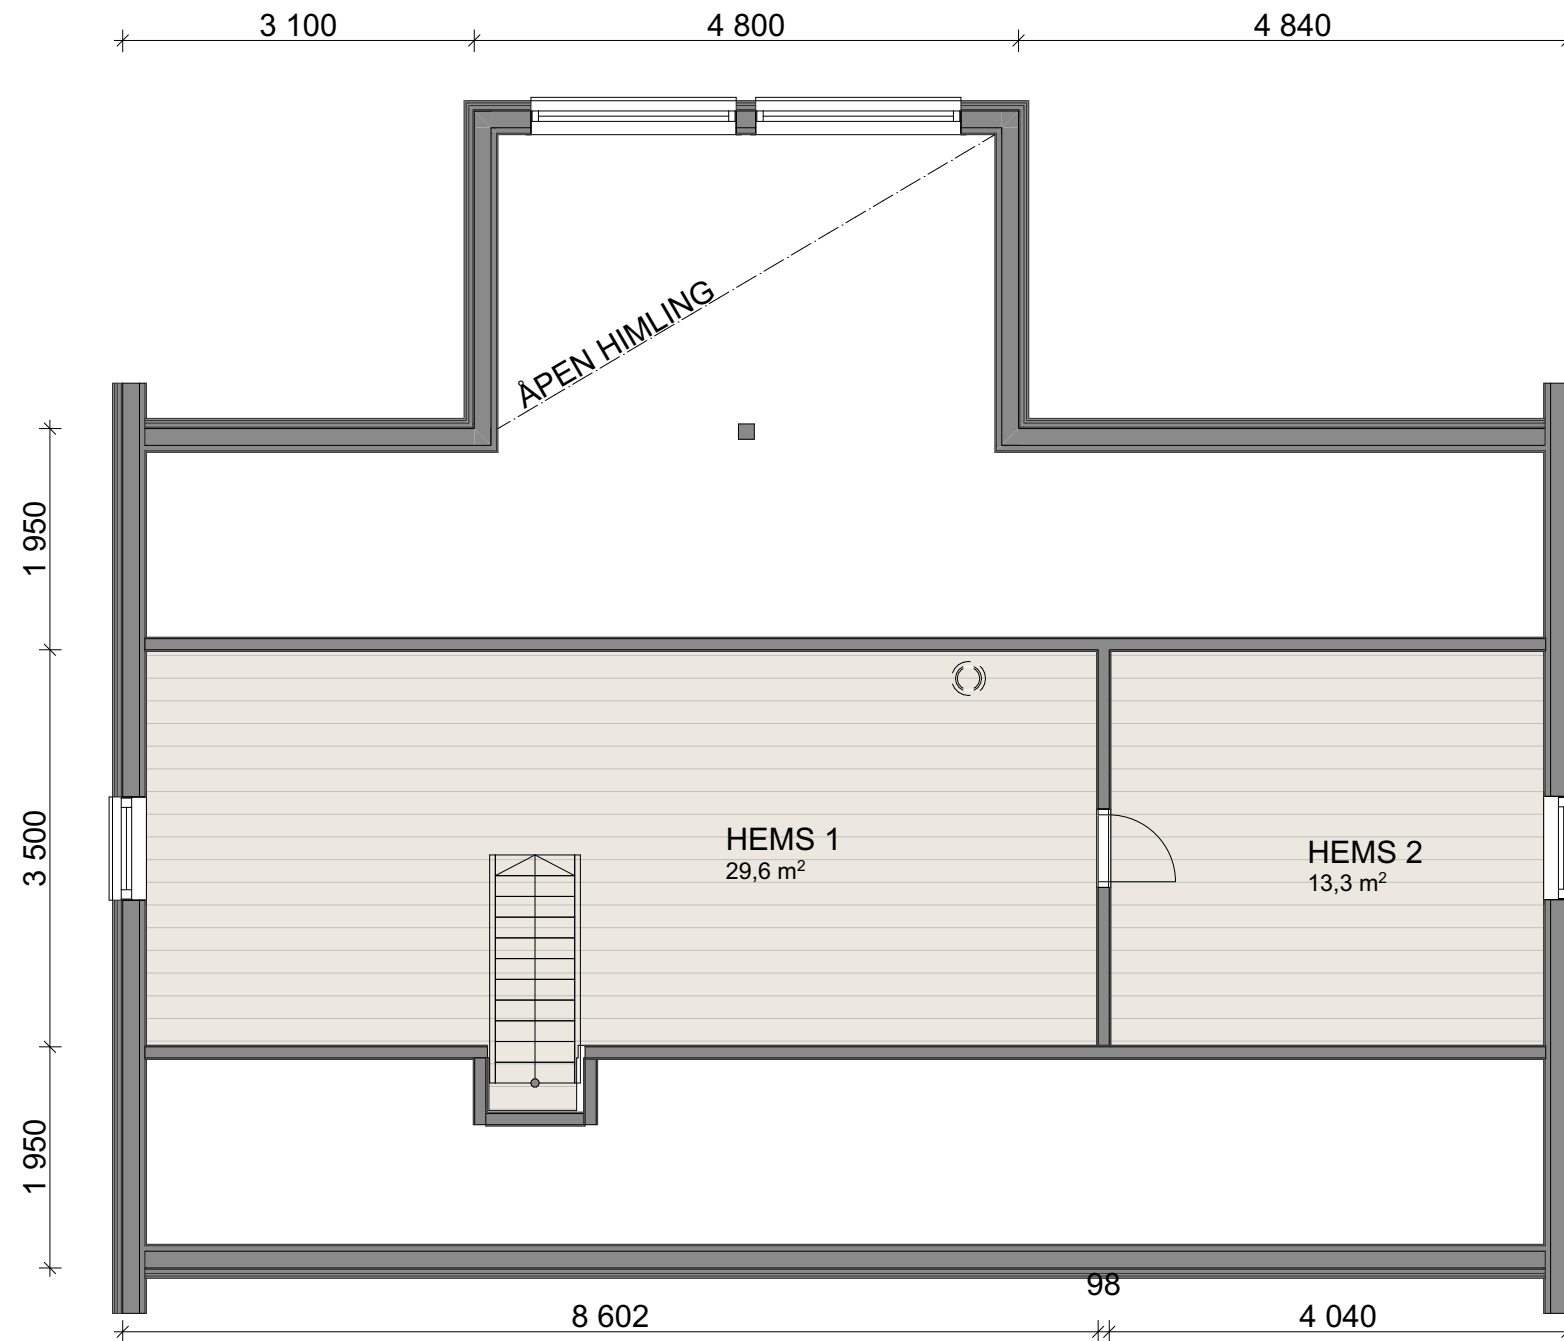



BYGNINGENS AREAL  
 BYA: 124,5 m<sup>2</sup>  
 BRA: 101,0 m<sup>2</sup>  
 BRA inkl åpne arealer: 103,5 m<sup>2</sup>  
 HEMS: 41,0 m<sup>2</sup>  
 TERRASSE: 8,4 m<sup>2</sup>

BYA er inkludert ytterpanel. Åpne arealer er målbart uteareal iht grad av utnytting.



SIST REVIDERT: 06.11.2022

Prosjekt	ISTJERN 101 M	Gnr./Bnr./Festenr.:	
Prosjekterende:	Blink Hytta Sigdal as v/Nils Aasand		
© Alle rettigheter tilhører utførende for prosjektering, kopiering eller bruk av disse tegningene er forbudt uten skriftlig samtykke	Dato:	14.04.2021	
Tegning:	Plan hems	Målestokk:	1:66,667
		Tegningsnr.:	

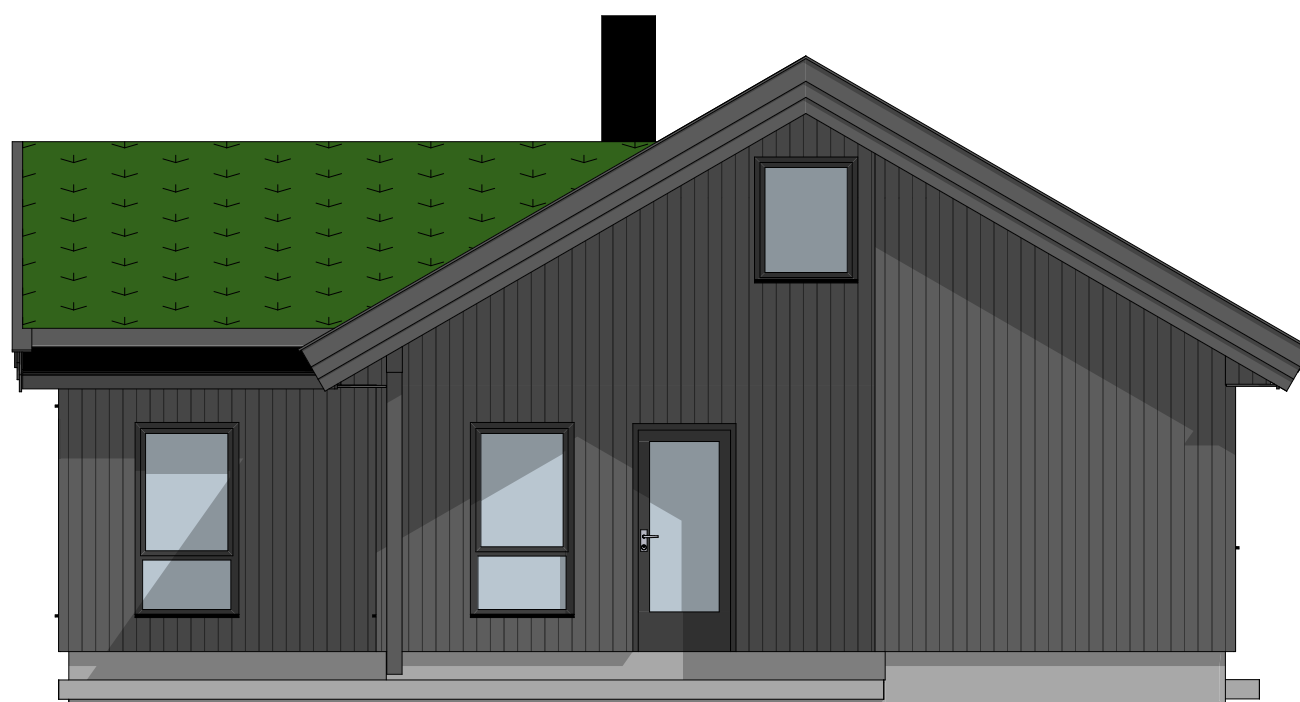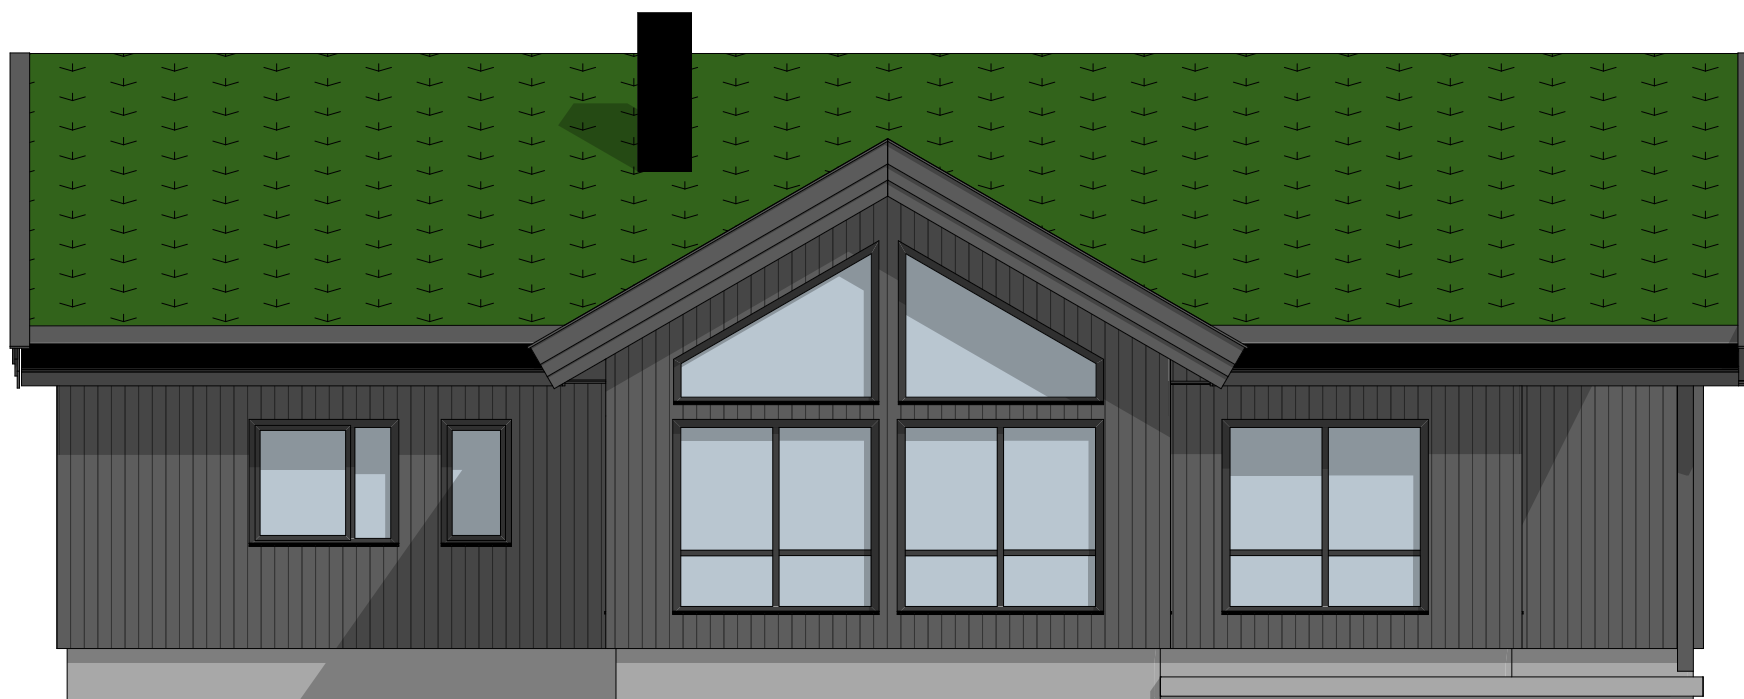


**BYGNINGENS AREAL**  
 BYA: 124,5 m<sup>2</sup>  
 BRA: 101,0 m<sup>2</sup>  
 BRA inkl åpne arealer: 103,5 m<sup>2</sup>  
 HEMS: 41,0 m<sup>2</sup>  
 TERRASSE: 8,4 m<sup>2</sup>

BYA er inkludert ytterpanel. Åpne arealer er målbart uteareal iht grad av utnytting.



SIST REVIDERT: 06.11.2022

Prosjekt	ISTJERN 101 M	Gnr./Bnr./Festenr.:	
Prosjekterende:	Blink Hytta Sigdal as v/Nils Aasand		
© Alle rettigheter tilhører utførende for prosjektering, kopiering eller bruk av disse tegningene er forbudt uten skriftlig samtykke	Dato:	14.04.2021	
Tegning:	Fasade 1 salgstegning	Målestokk:	1:66,667
		Tegningsnr.:	

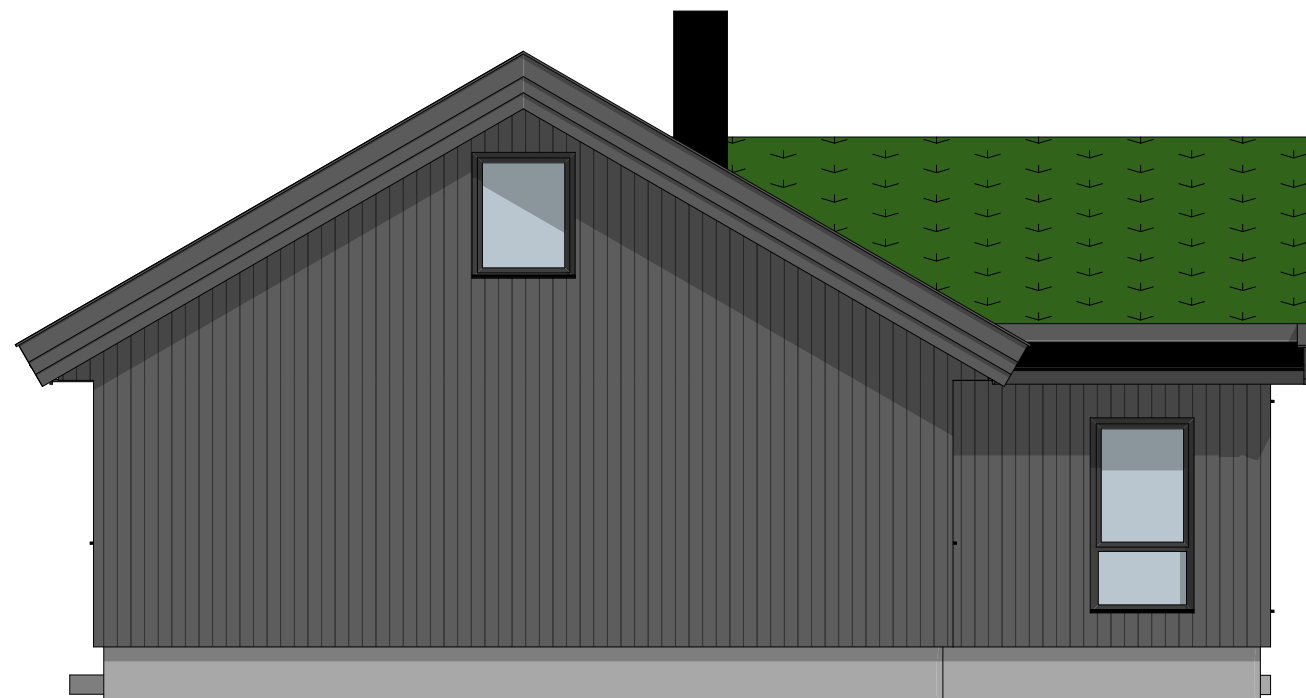


**BYGNINGENS AREAL**  
 BYA: 124,5 m<sup>2</sup>  
 BRA: 101,0 m<sup>2</sup>  
 BRA inkl åpne arealer: 103,5 m<sup>2</sup>  
 HEMS: 41,0 m<sup>2</sup>  
 TERRASSE: 8,4 m<sup>2</sup>

BYA er inkludert ytterpanel. Åpne arealer er målbart uteareal iht grad av utnytting.




SIST REVIDERT: 06.11.2022

Prosjekt	<b>ISTJERN 101 M</b>	Gnr./Bnr./Festenr.:	
Prosjekterende:	<b>Blink Hytta Sigdal as v/Nils Aasand</b>	Dato:	<b>14.04.2021</b>
© Alle rettigheter tilhører utførende for prosjektering, kopiering eller bruk av disse tegningene er forbudt uten skriftlig samtykke		Målestokk:	<b>1:66,667</b>
Tegning:	<b>Fasade 2 salgstegning</b>	Tegningsnr.:	

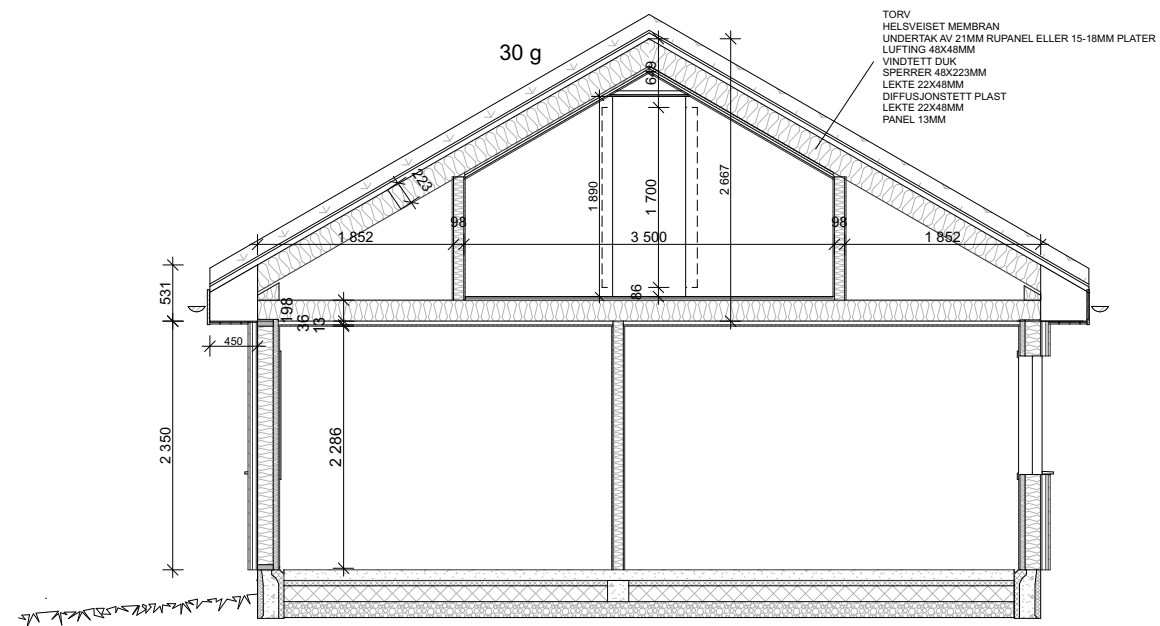

1:71,429 Snitt hems

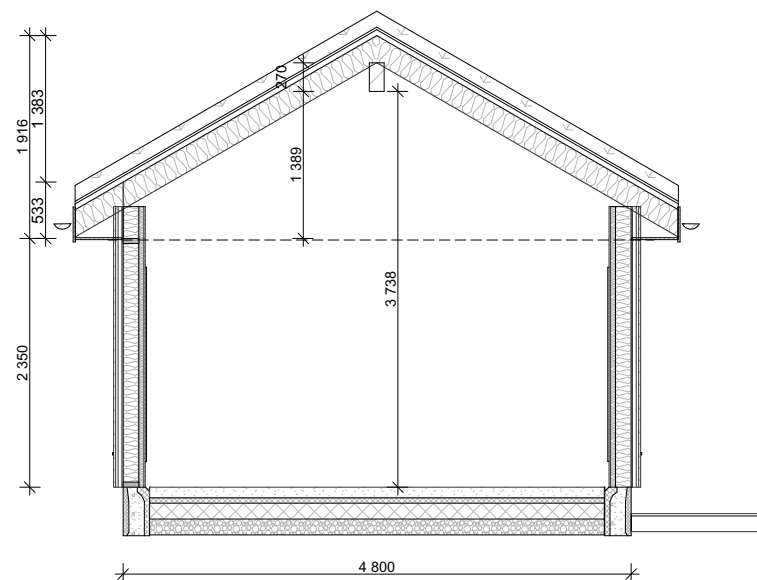

1:71,429 Snitt Stue

BYGNINGENS AREAL  
 BYA: 124,5 m<sup>2</sup>  
 BRA: 101,0 m<sup>2</sup>  
 BRA inkl åpne arealer: 103,5 m<sup>2</sup>  
 HEMS: 41,0 m<sup>2</sup>  
 TERRASSE: 8,4 m<sup>2</sup>

BYA er inkludert ytterpanel. Åpne arealer er målbart uteareal iht grad av utnyttning.



SIST REVIDERT: 06.11.2022

Prosjekt	ISTJERN 101 M	Gnr./Bnr./Festenr.:
Prosjekterende:	Blink Hytta Sigdal as v/Nils Aasand	
© Alle rettigheter tilhører utførende for prosjektering, kopiering eller bruk av disse tegningene er forbudt uten skriftlig samtykke	Dato:	14.04.2021
Tegning:	Snitt salgstegning	Målestokk:
		1:71,429
		Tegningsnr.:



BYGNINGENS AREAL  
 BYA: 124,5 m<sup>2</sup>  
 BRA: 101,0 m<sup>2</sup>  
 BRA inkl åpne arealer: 103,5 m<sup>2</sup>  
 HEMS: 41,0 m<sup>2</sup>  
 TERRASSE: 8,4 m<sup>2</sup>

BYA er inkludert ytterpanel. Åpne arealer er målbart uteareal iht grad av utnytting.



SIST REVIDERT: 06.11.2022

Prosjekt	ISTJERN 101 M	Gnr./Bnr./Festenr.:	
Prosjekterende:	Blink Hytta Sigdal as v/Nils Aasand		
© Alle rettigheter tilhører utførende for prosjektering, kopiering eller bruk av disse tegningene er forbudt uten skriftlig samtykke	Dato:	14.04.2021	
Tegning:	3 d	Målestokk:	1:250
		Tegningsnr.:	