



**BYGNINGENS AREAL**

BYA: 109,5 m<sup>2</sup>

BRA: 95,0 m<sup>2</sup>

BRA inkl åpne arealer: 95,0 m<sup>2</sup>

HEMS: 41,0 m<sup>2</sup>


TERRASSE: 8,4 m<sup>2</sup>

BYA er inkludert ytterpanel. Åpne arealer er målbart uteareal iht grad av utnyttning.



SIST REVIDERT: 23.03.2022

Prosjekt	Gnr./Bnr./Festenr.:
ISTJERN 95a M	
Prosjekterende:	
Blink Hytta Sigdal as v/Nils Aasand	
© Alle rettigheter tilhører utførende for prosjektering, kopiering eller bruk av disse tegningene er forbudt uten skriftlig samtykke	Dato:
	14.04.2021
Tegning:	Målestokk:
Plan Salgstegning	1:66,667
	Tegningsnr.:

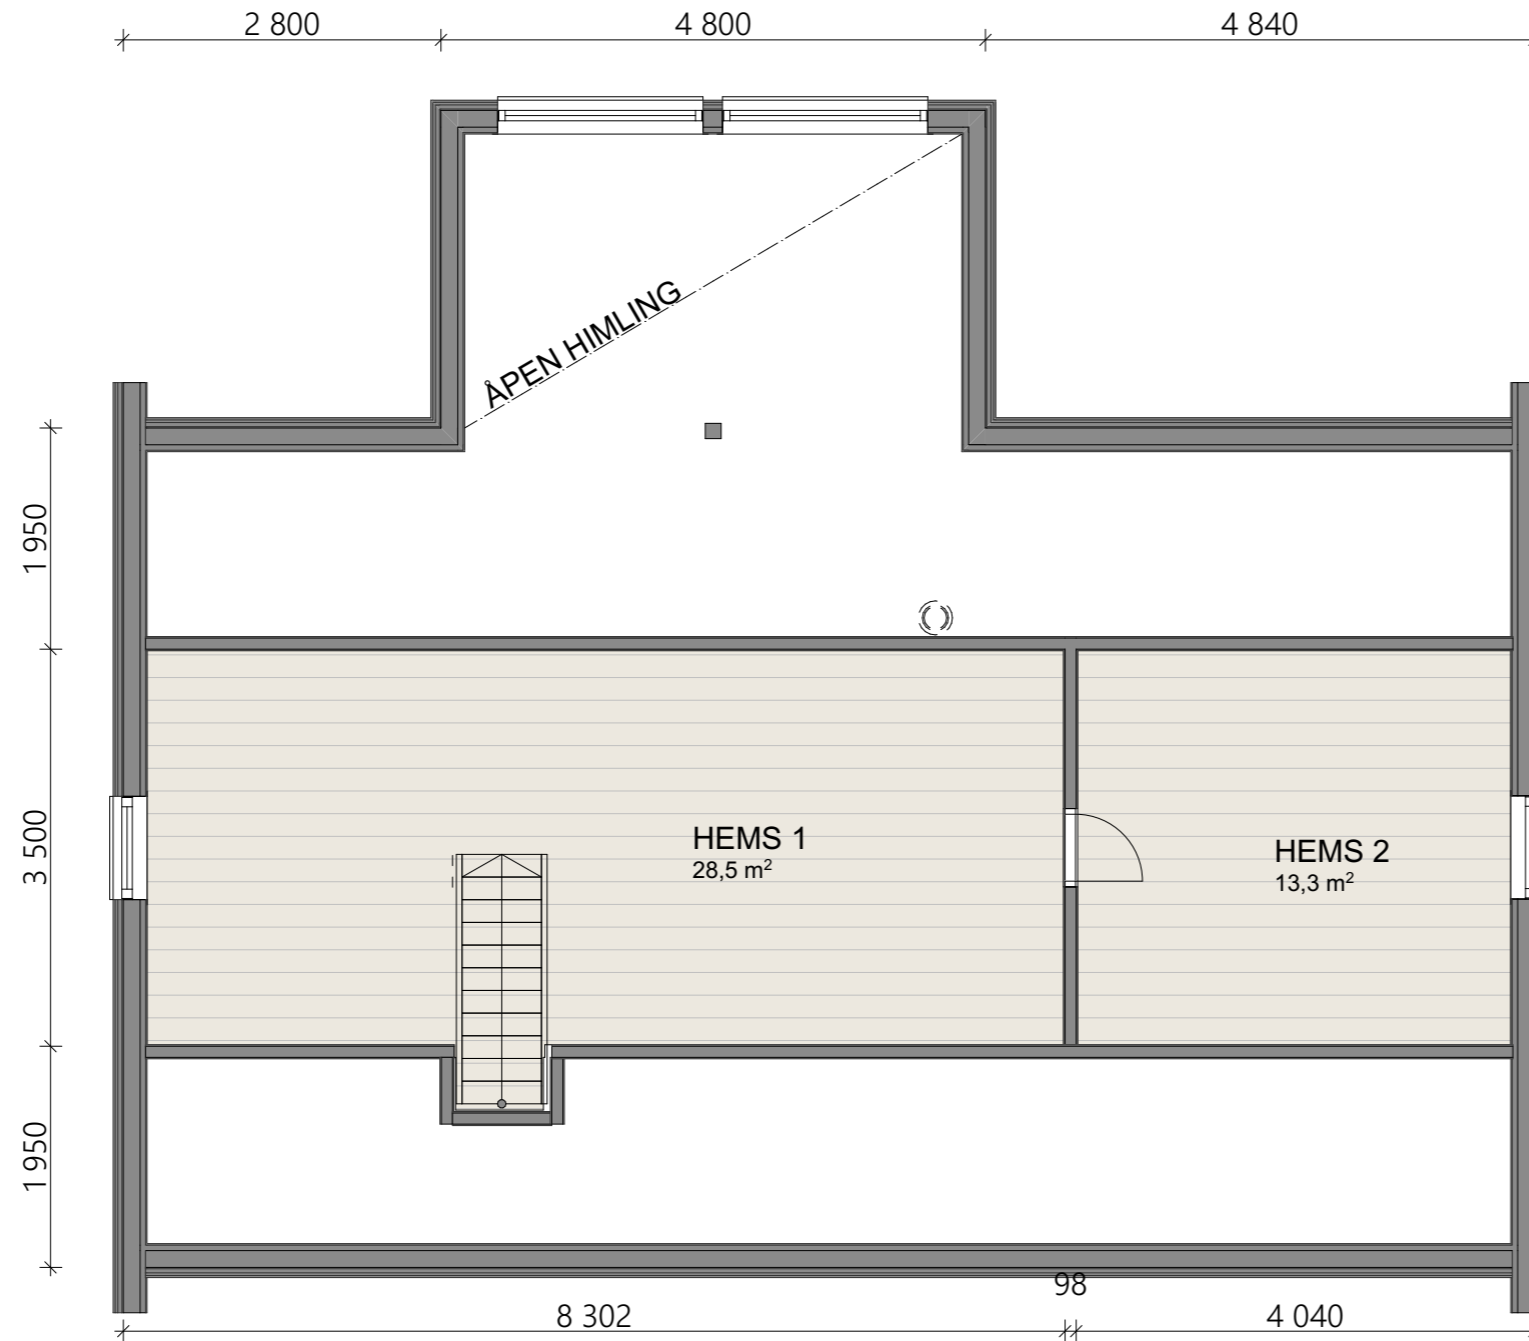



**BYGNINGENS AREAL**  
 BYA: 109,5 m<sup>2</sup>  
 BRA: 95,0 m<sup>2</sup>  
 BRA inkl åpne arealer: 95,0 m<sup>2</sup>  
 HEMS: 41,0 m<sup>2</sup>  
 TERRASSE: 8,4 m<sup>2</sup>

BYA er inkludert ytterpanel. Åpne arealer er målbart uteareal iht grad av utnyttning.



SIST REVIDERT: 23.03.2022

Prosjekt	ISTJERN 95a M	Gnr./Bnr./Festenr.:	
Prosjekterende:	Blink Hytta Sigdal as v/Nils Aasand		
© Alle rettigheter tilhører utførende for prosjektering, kopiering eller bruk av disse tegningene er forbudt uten skriftlig samtykke	Dato:	14.04.2021	
Tegning:	Plan hems	Målestokk:	1:66,667
		Tegningsnr.:	

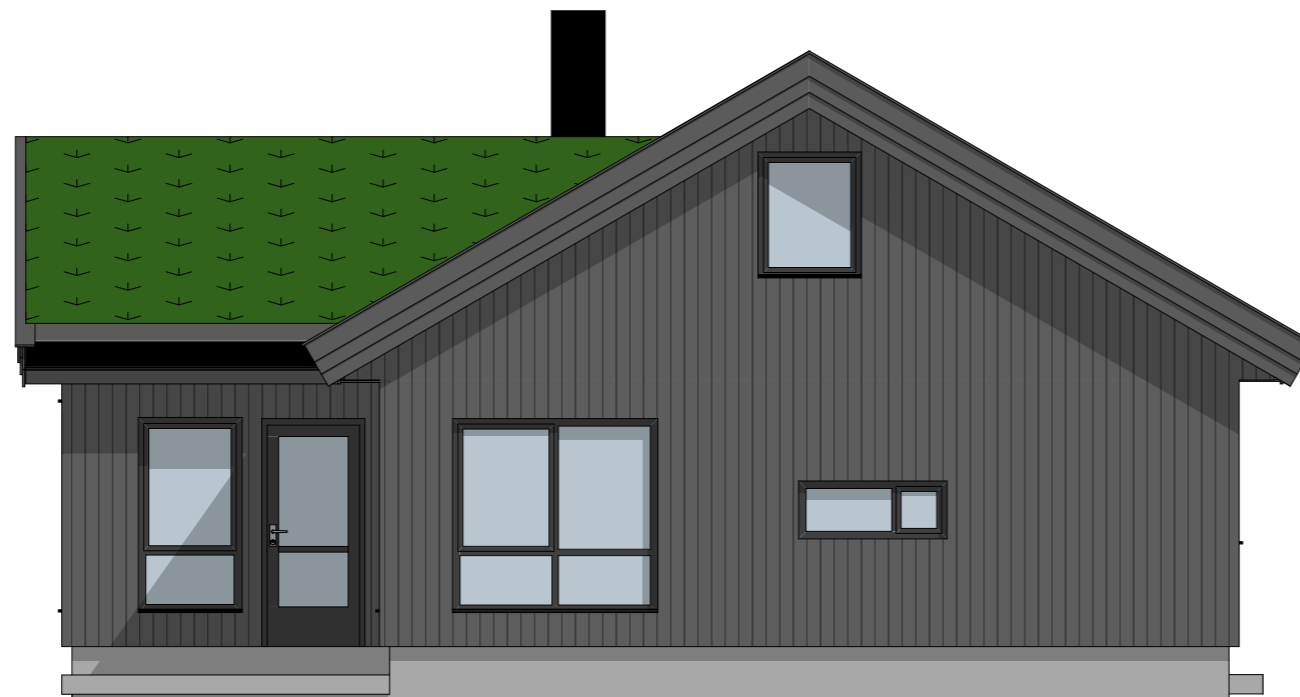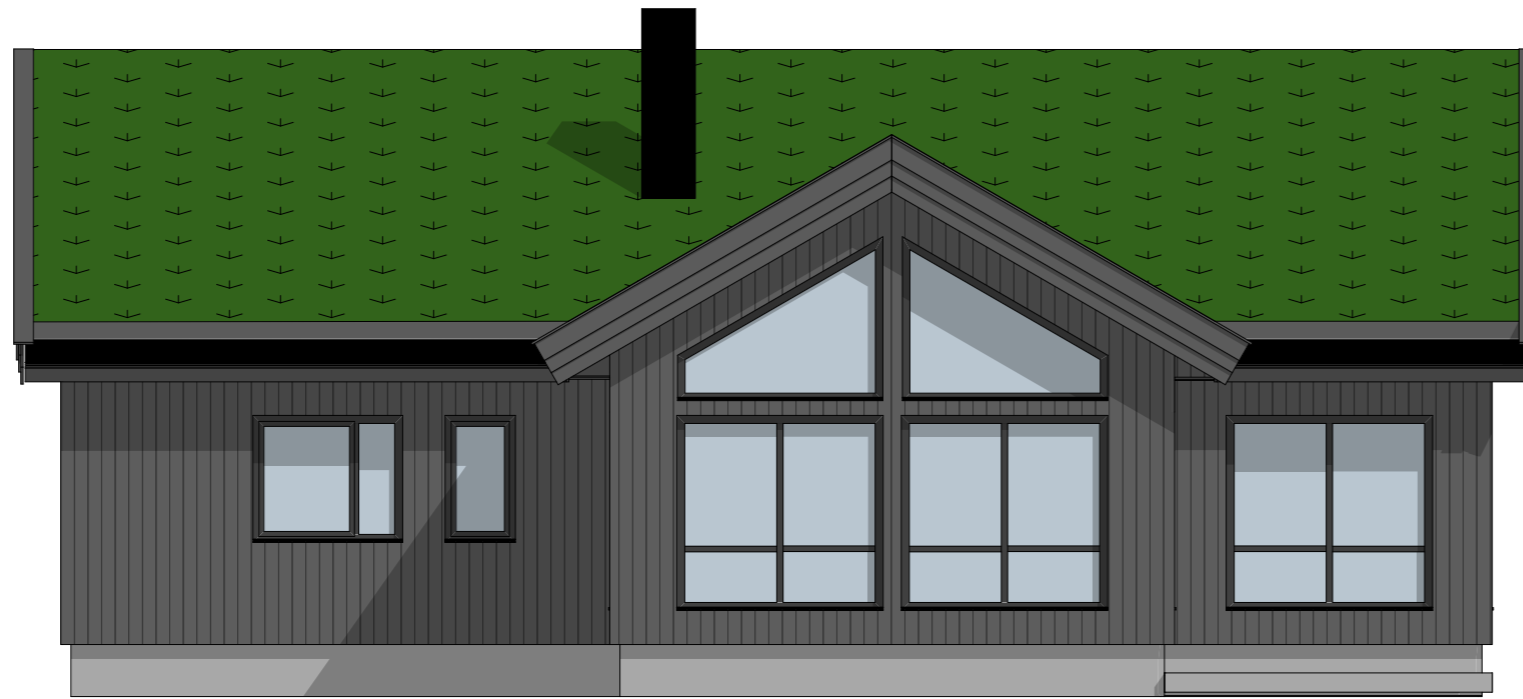


**BYGNINGENS AREAL**  
 BYA: 109,5 m<sup>2</sup>  
 BRA: 95,0 m<sup>2</sup>  
 BRA inkl åpne arealer: 95,0 m<sup>2</sup>  
 HEMS: 41,0 m<sup>2</sup>  
 TERRASSE: 8,4 m<sup>2</sup>

BYA er inkludert ytterpanel. Åpne arealer er målbart uteareal iht grad av utnyttning.



SIST REVIDERT: 23.03.2022

Prosjekt	ISTJERN 95a M	Gnr./Bnr./Festenr.:	
Prosjekterende:	<b>Blink Hytta Sigdal as</b> v/Nils Aasand		
© Alle rettigheter tilhører utførende for prosjektering, kopiering eller bruk av disse tegningene er forbudt uten skriftlig samtykke	Dato:	<b>14.04.2021</b>	
Tegning:	<b>Fasade 1 salgstegning</b>	Målestokk:	<b>1:66,667</b>
		Tegningsnr.:	

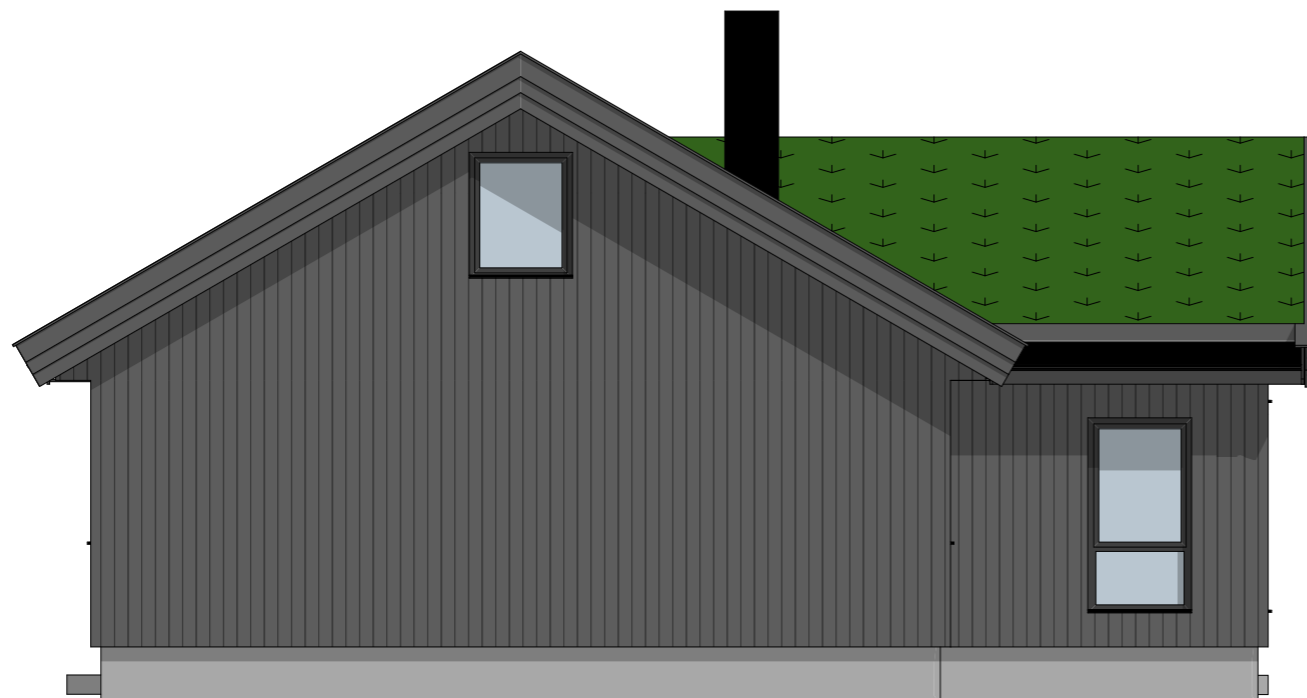


**BYGNINGENS AREAL**  
 BYA: 109,5 m<sup>2</sup>  
 BRA: 95,0 m<sup>2</sup>  
 BRA inkl åpne arealer: 95,0 m<sup>2</sup>  
 HEMS: 41,0 m<sup>2</sup>  
 TERRASSE: 8,4 m<sup>2</sup>

BYA er inkludert ytterpanel. Åpne arealer er målbart uteareal iht grad av utnyttning.




SIST REVIDERT: 23.03.2022

Prosjekt		Gnr./Bnr./Festenr.:
ISTJERN 95a M		
Prosjekterende:		
Blink Hytta Sigdal as v/Nils Aasand		
© Alle rettigheter tilhører utførende for prosjektering, kopiering eller bruk av disse tegningene er forbudt uten skriftlig samtykke		Dato:
		14.04.2021
Tegning:		Målestokk:
Fasade 2 salgstegning		1:66,667
		Tegningsnr.:

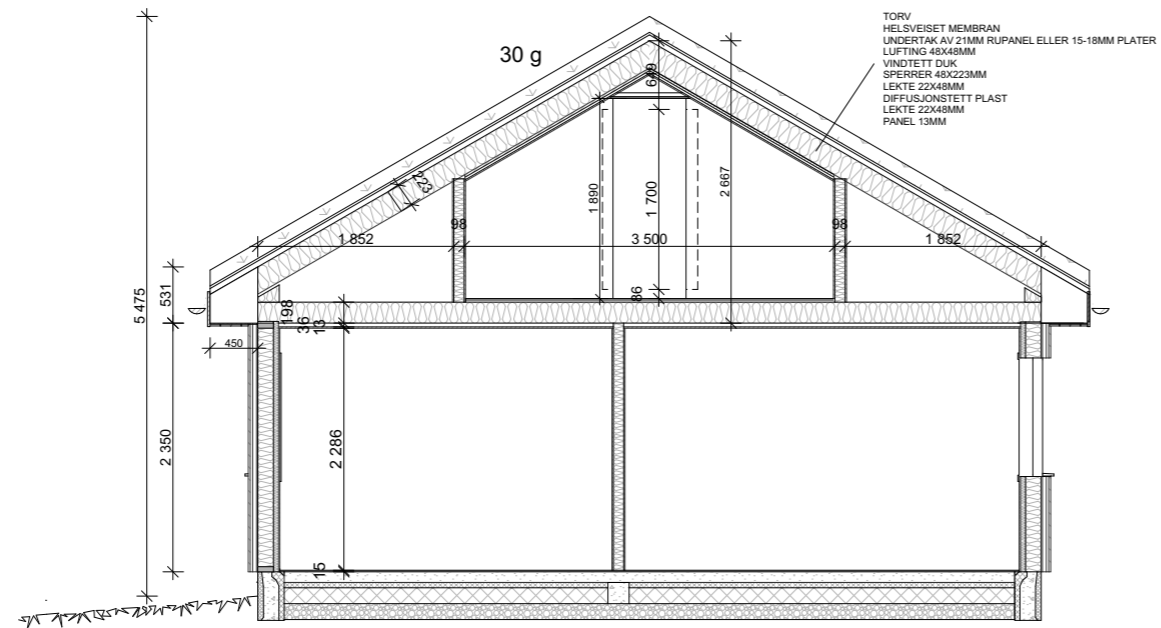

1:71,429 Snitt hems

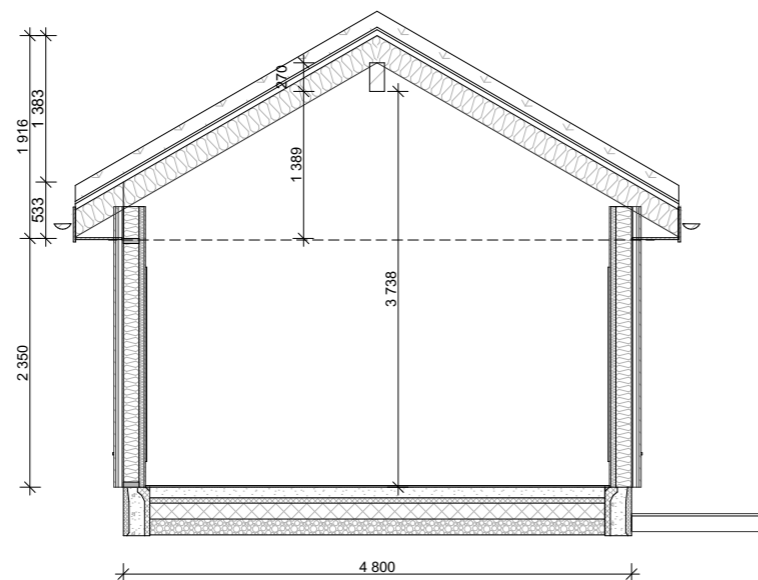

1:71,429 Snitt Stue


BYGNINGENS AREAL  
 BYA: 109,5 m<sup>2</sup>  
 BRA: 95,0 m<sup>2</sup>  
 BRA inkl åpne arealer: 95,0 m<sup>2</sup>  
 HEMS: 41,0 m<sup>2</sup>  
 TERRASSE: 8,4 m<sup>2</sup>

BYA er inkludert ytterpanel. Åpne arealer er målbart uteareal iht grad av utnyttning.



SIST REVIDERT: 23.03.2022

Prosjekt	ISTJERN 95a M	Gnr./Bnr./Festenr.:	
Prosjekterende:	Blink Hytta Sigdal as v/Nils Aasand		
© Alle rettigheter tilhører utførende for prosjektering, kopiering eller bruk av disse tegningene er forbudt uten skriftlig samtykke	Dato:	14.04.2021	
Tegning:	Snitt salgstegning	Målestokk:	1:71,429
		Tegningsnr.:	

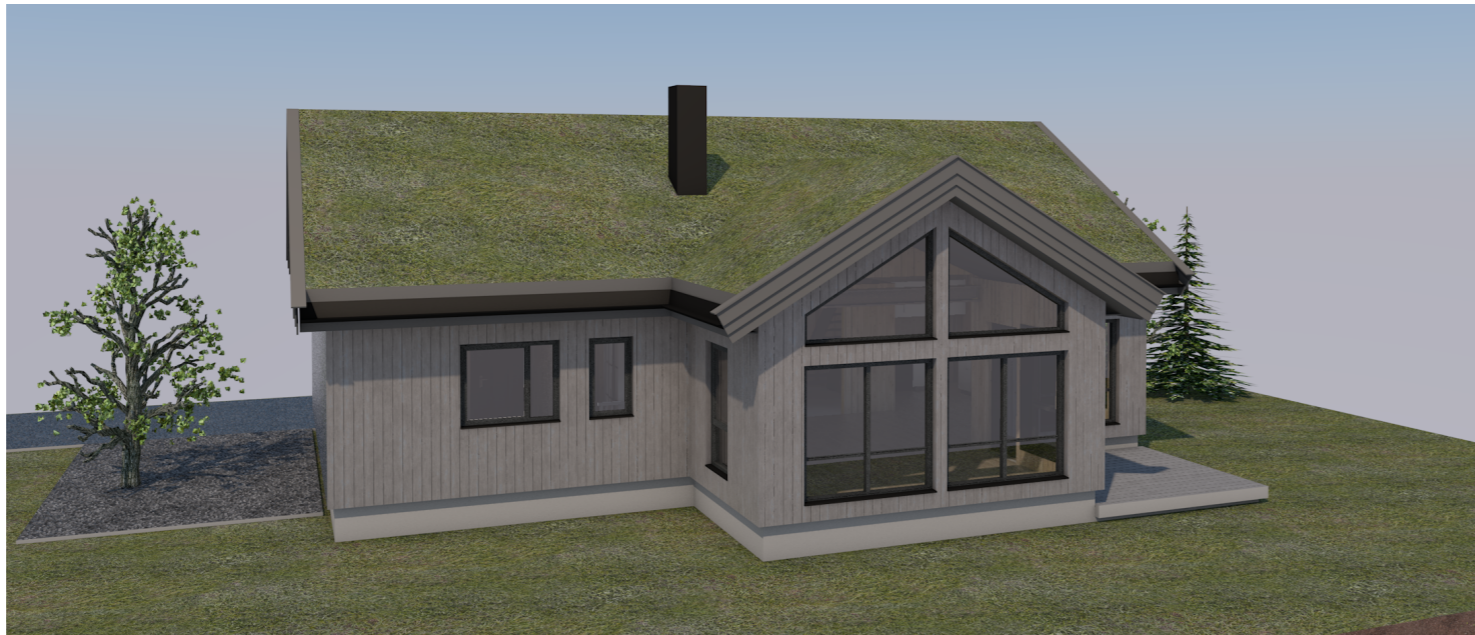

**BYGNINGENS AREAL**  
 BYA: 109,5 m<sup>2</sup>  
 BRA: 95,0 m<sup>2</sup>  
 BRA inkl åpne arealer: 95,0 m<sup>2</sup>  
 HEMS: 41,0 m<sup>2</sup>  
 TERRASSE: 8,4 m<sup>2</sup>

BYA er inkludert ytterpanel. Åpne arealer er målbart uteareal iht grad av utnyttning.



SIST REVIDERT: 23.03.2022

Prosjekt	ISTJERN 95a M	Gnr./Bnr./Festenr.:	
Prosjekterende:	<b>Blink Hytta Sigdal as</b> v/Nils Aasand		
© Alle rettigheter tilhører utførende for prosjektering, kopiering eller bruk av disse tegningene er forbudt uten skriftlig samtykke		Dato:	<b>14.04.2021</b>
Tegning:	<b>3 d</b>	Målestokk:	<b>1:1,429</b>
		Tegningsnr.:	